

Proyecto: jenny (JOSAN) 1

Cliente : JENNYFER

Diseñador :

Gestionado por : JOSAN

Datos del diseño: JOSAN

Estado : Proyecto




Fecha	Diseñador	Vendedor	Acepto el proyecto
	Firma:	Firma:	Firma del Cliente:




Visualización : 1

Nº de proyecto

Firma del Cliente:

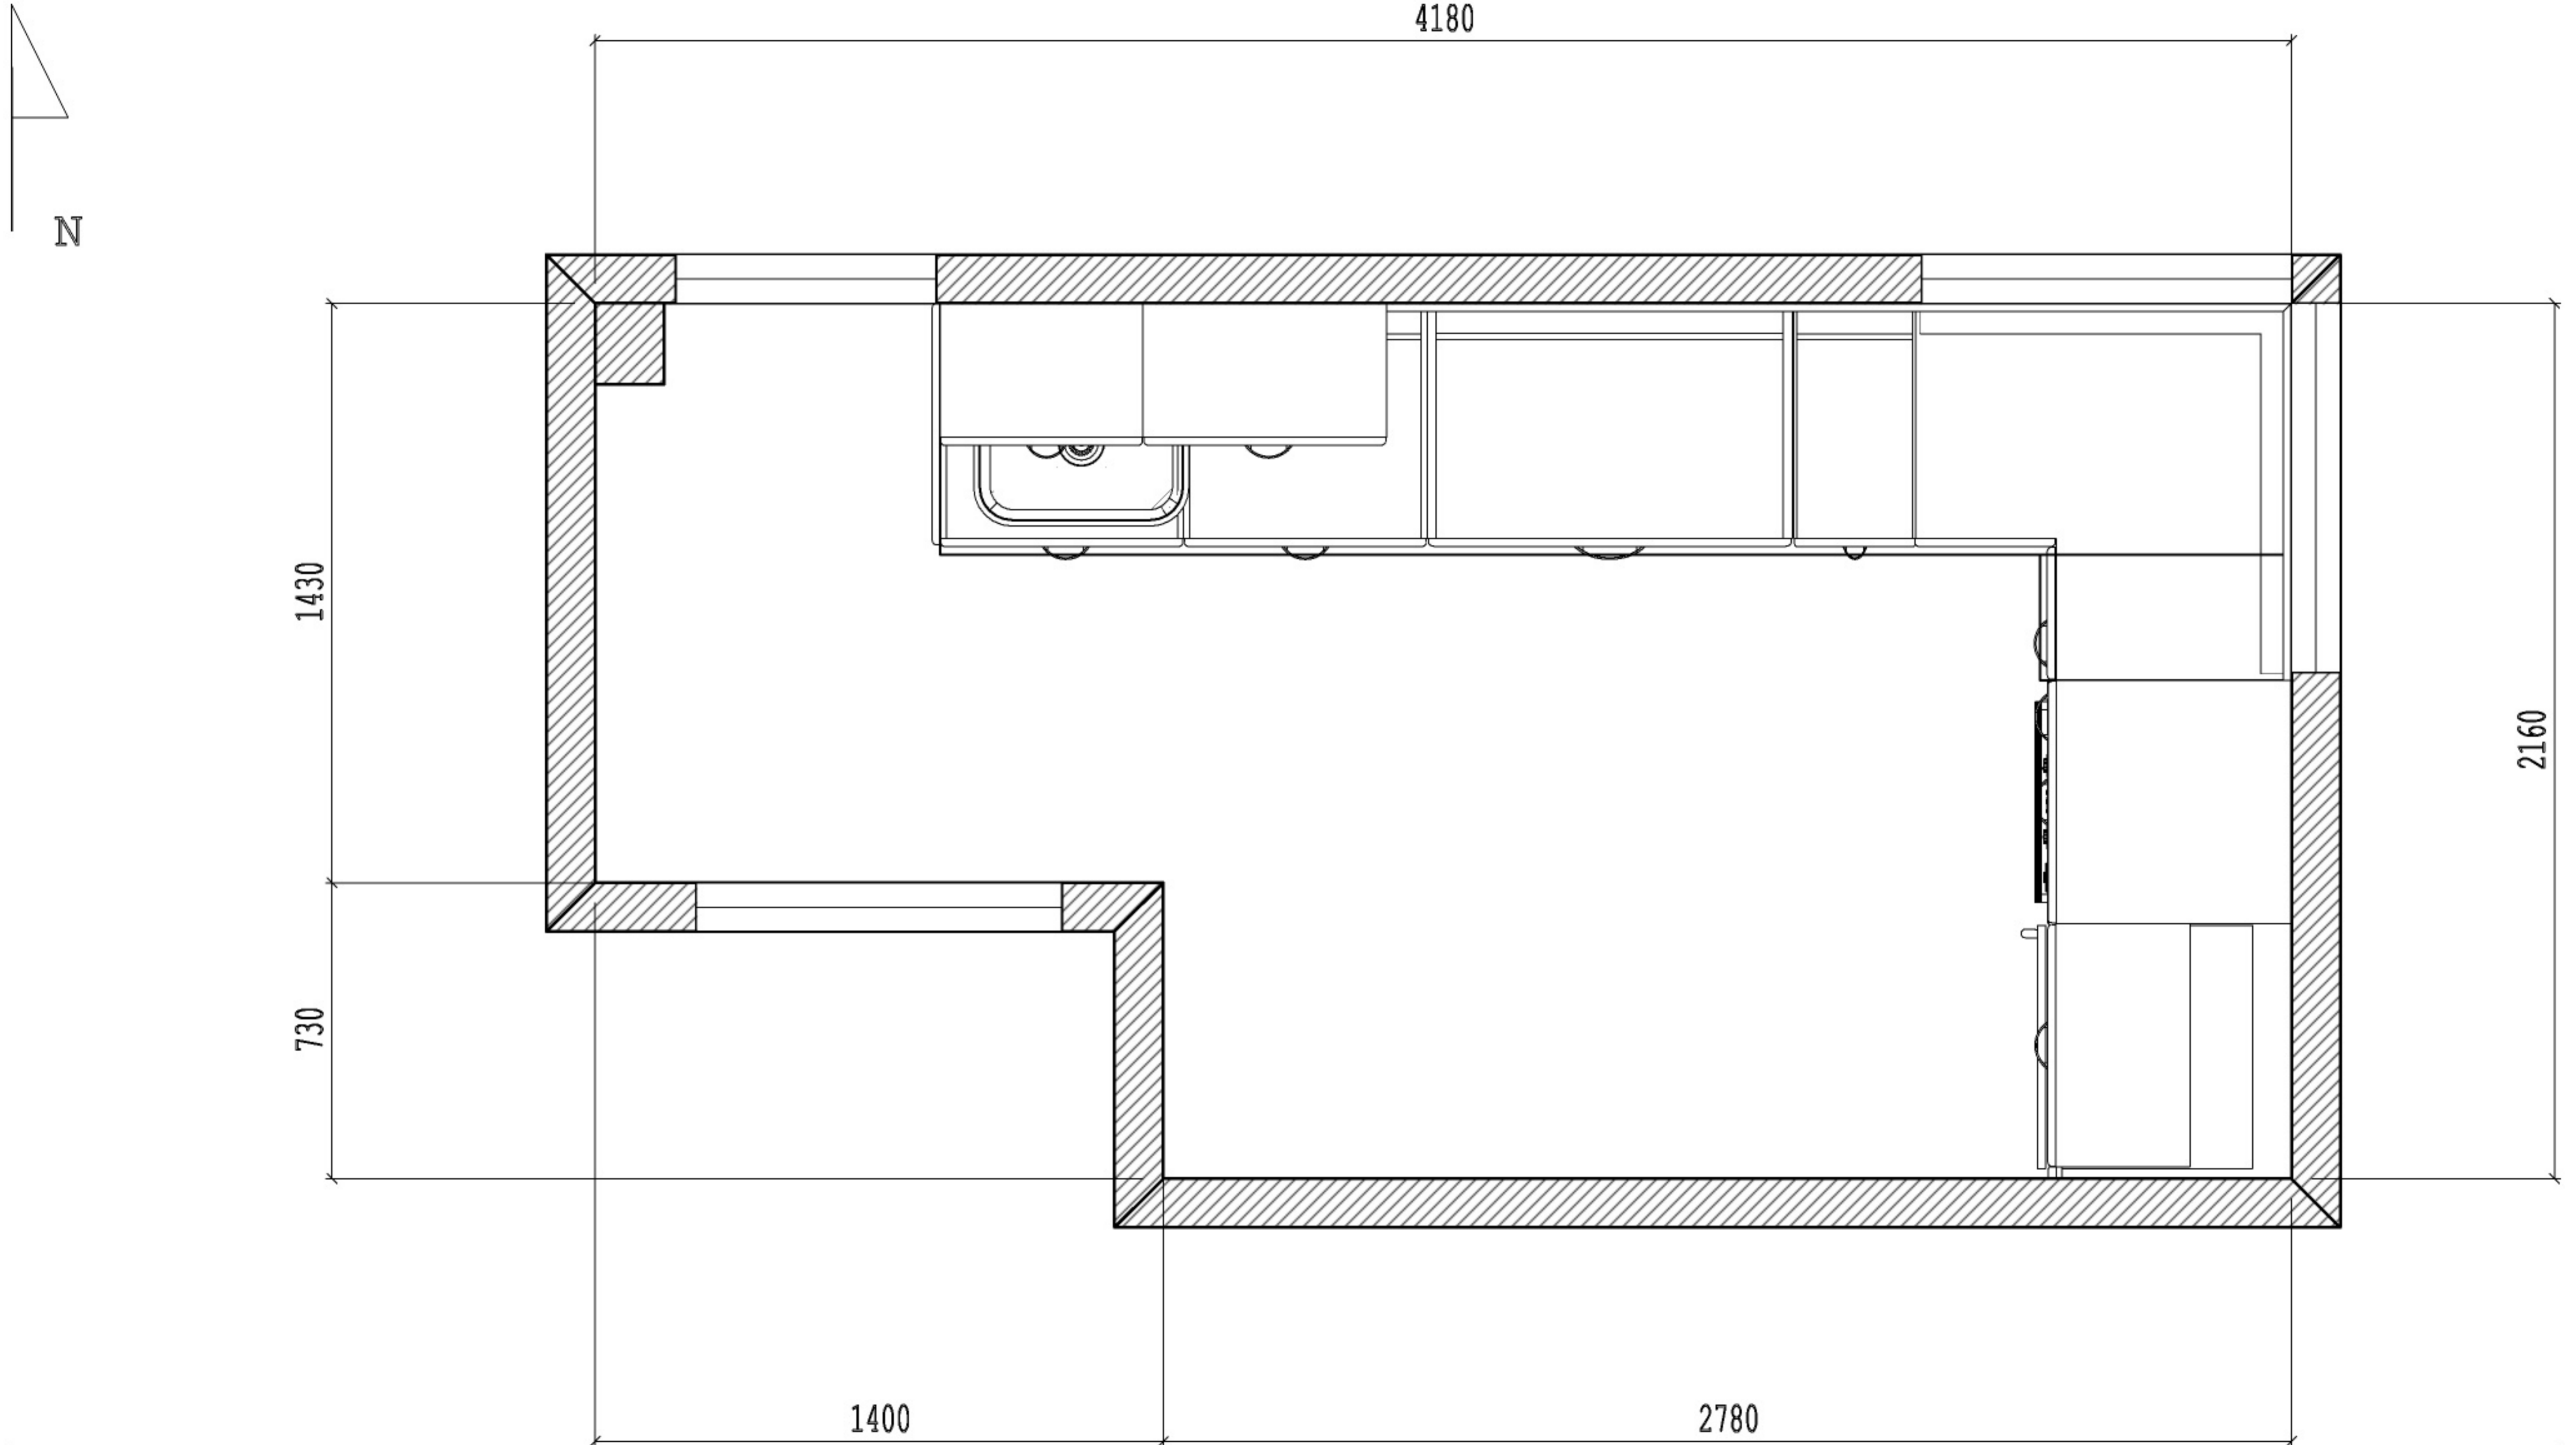


	Vista amueblada del interior	Nº de proyecto	Firma del Cliente:
	Escala: 1:24		

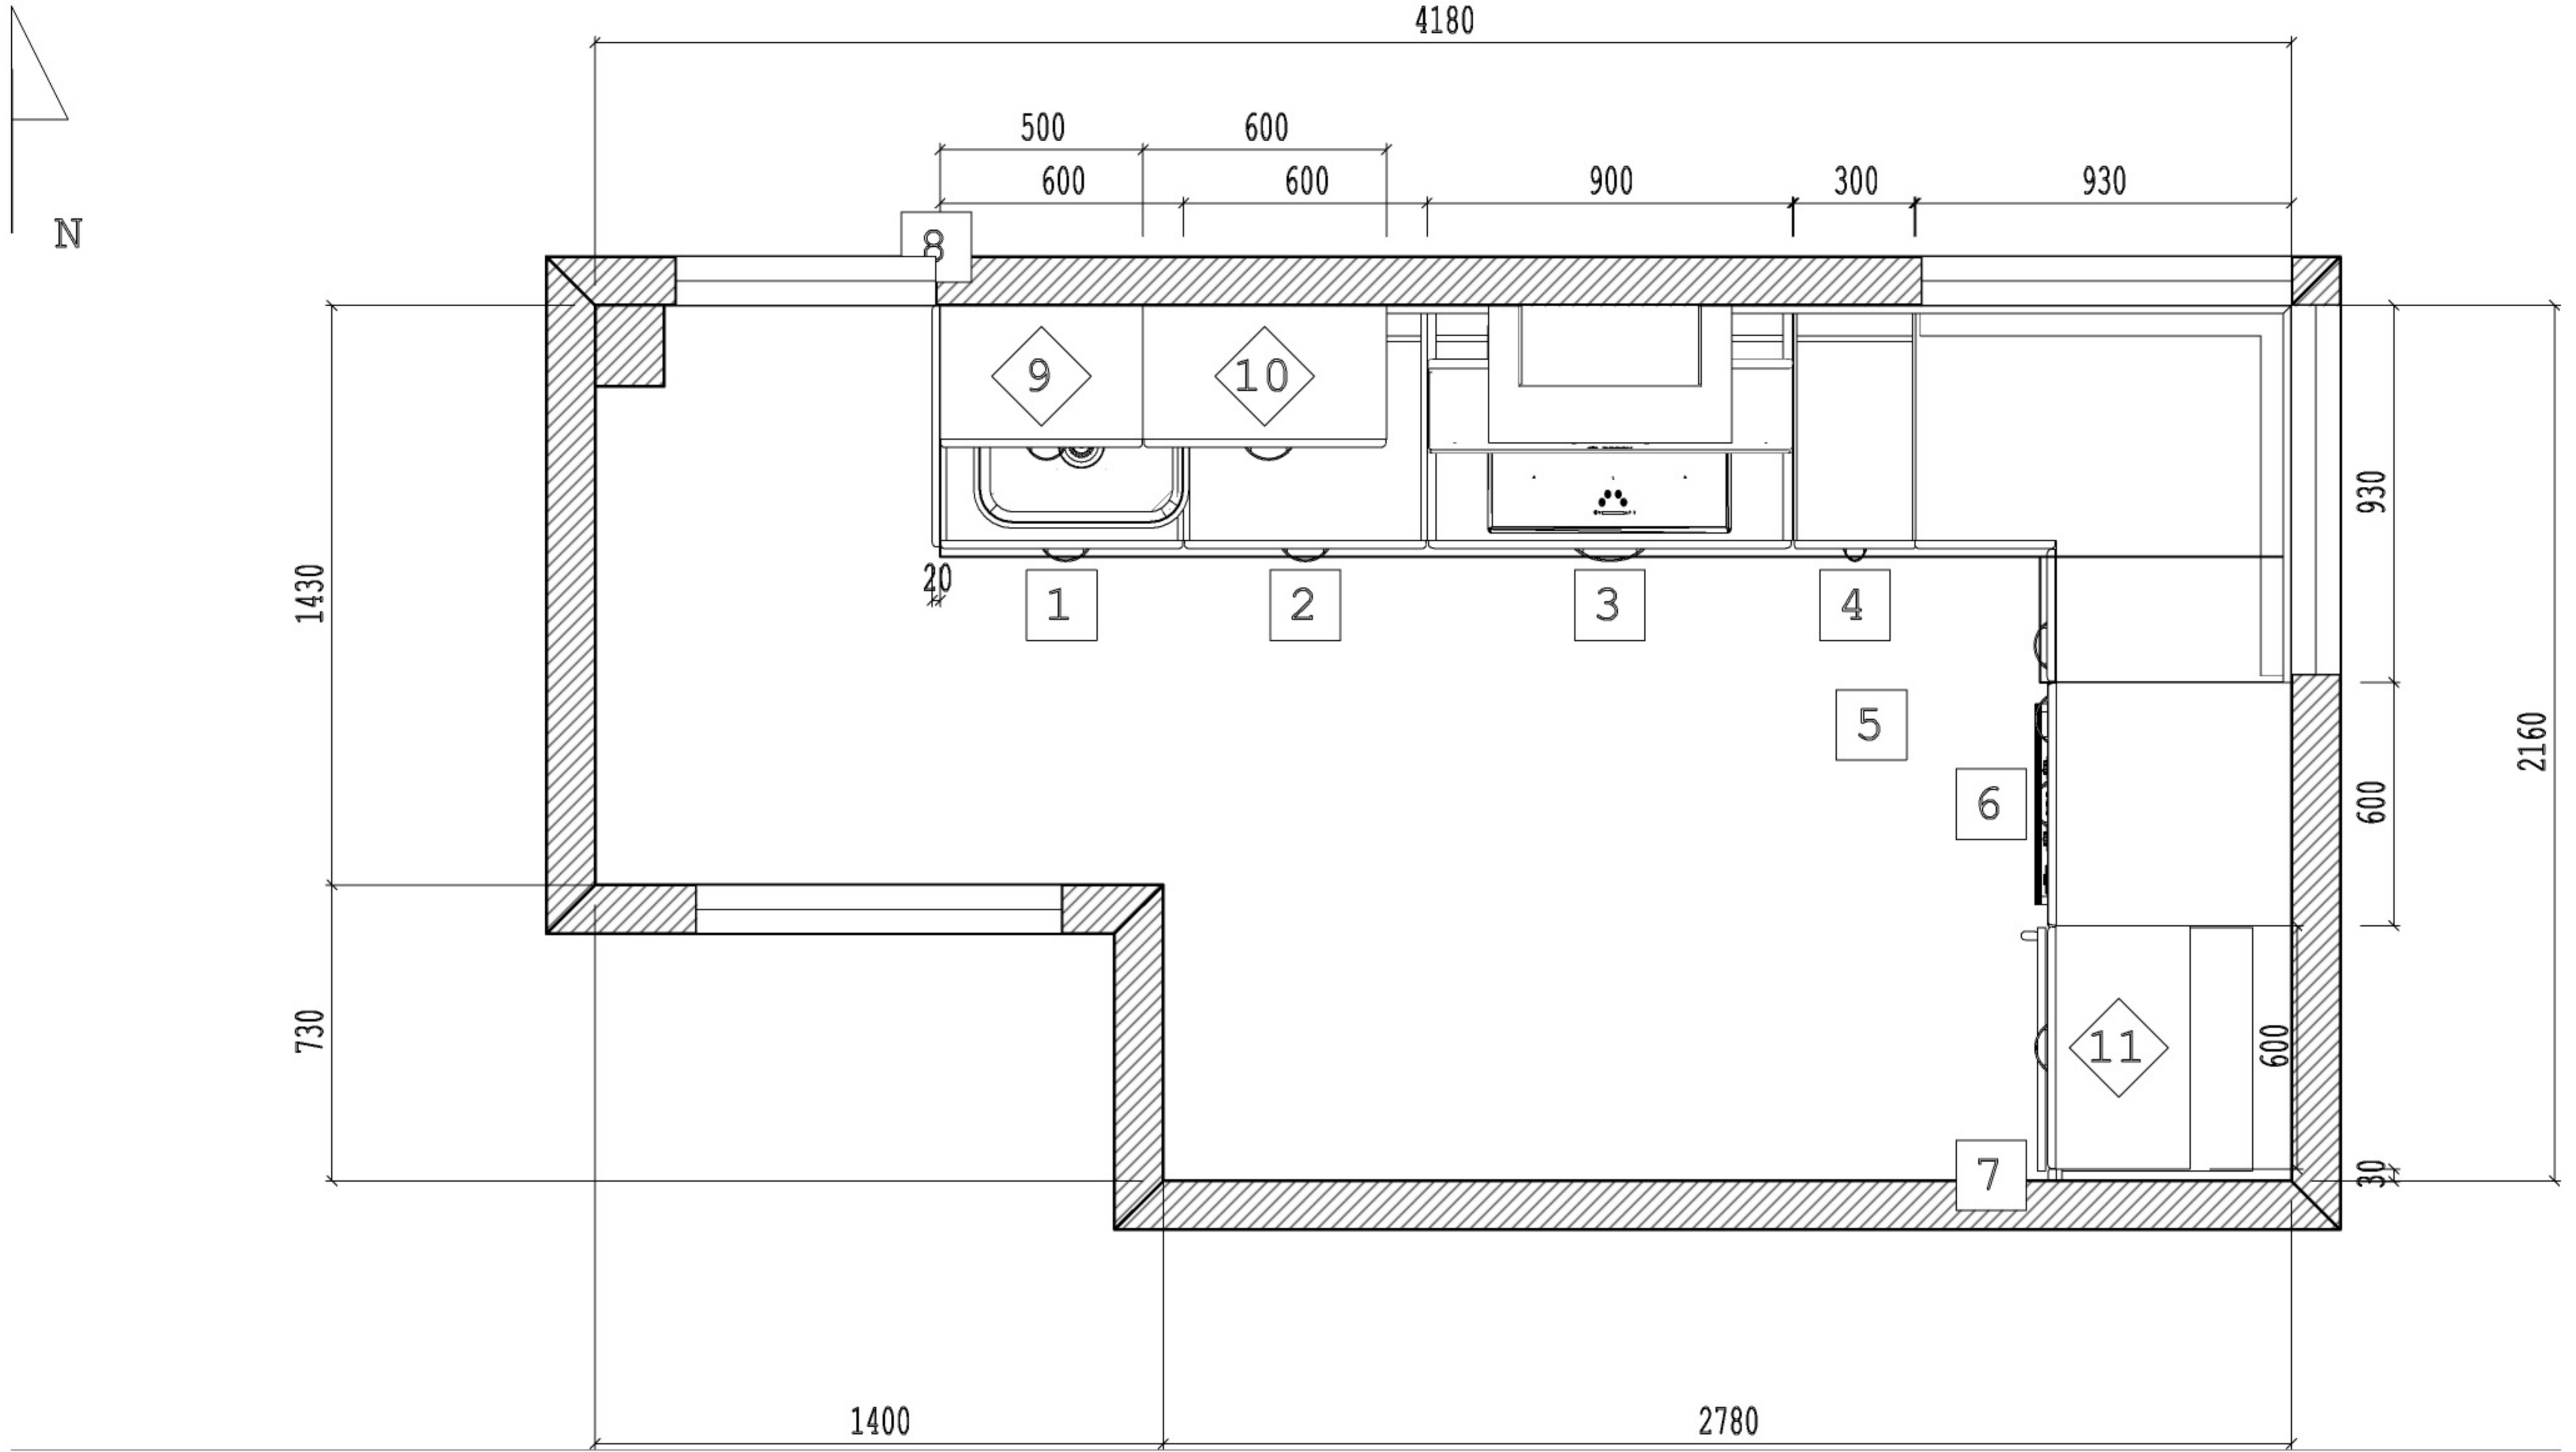


	Planta	Nº de proyecto	Firma del Cliente:
	Escala: 1:24		



	Alzado Norte	Nº de proyecto	Firma del Cliente:
	Escala: 1:19		

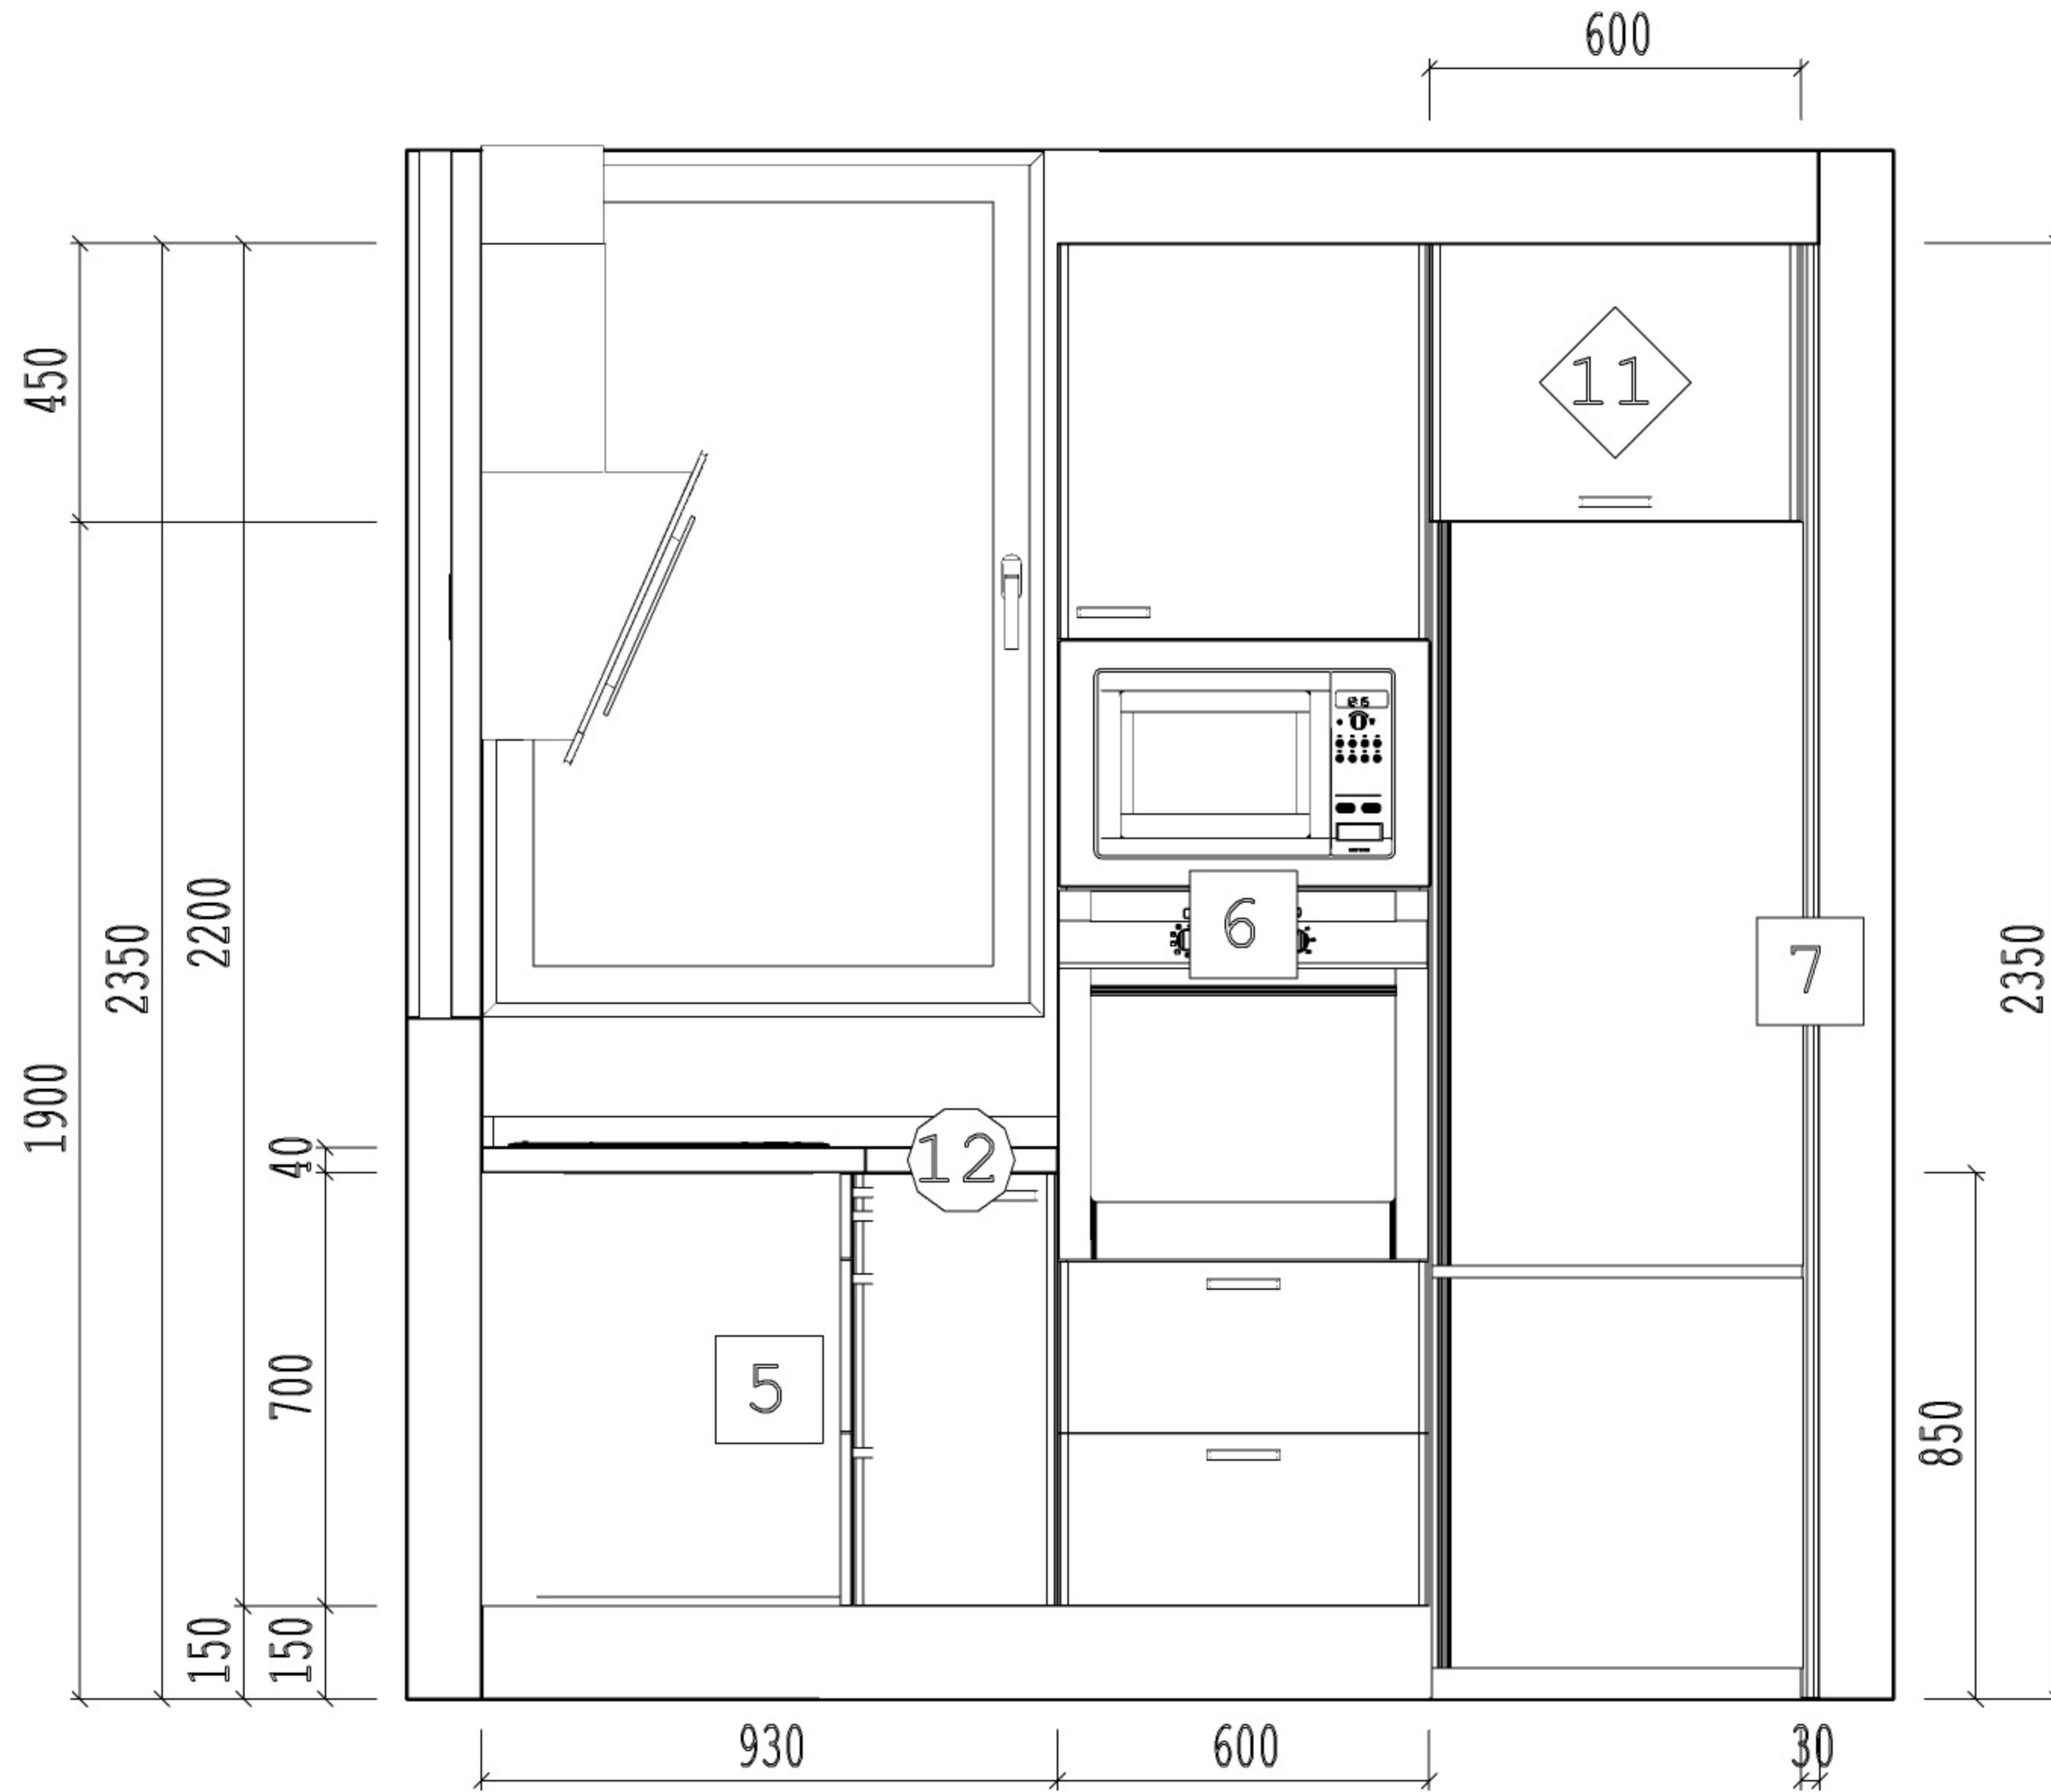

	Alzado Este	Nº de proyecto	Firma del Cliente:
	Escala: 1:19		

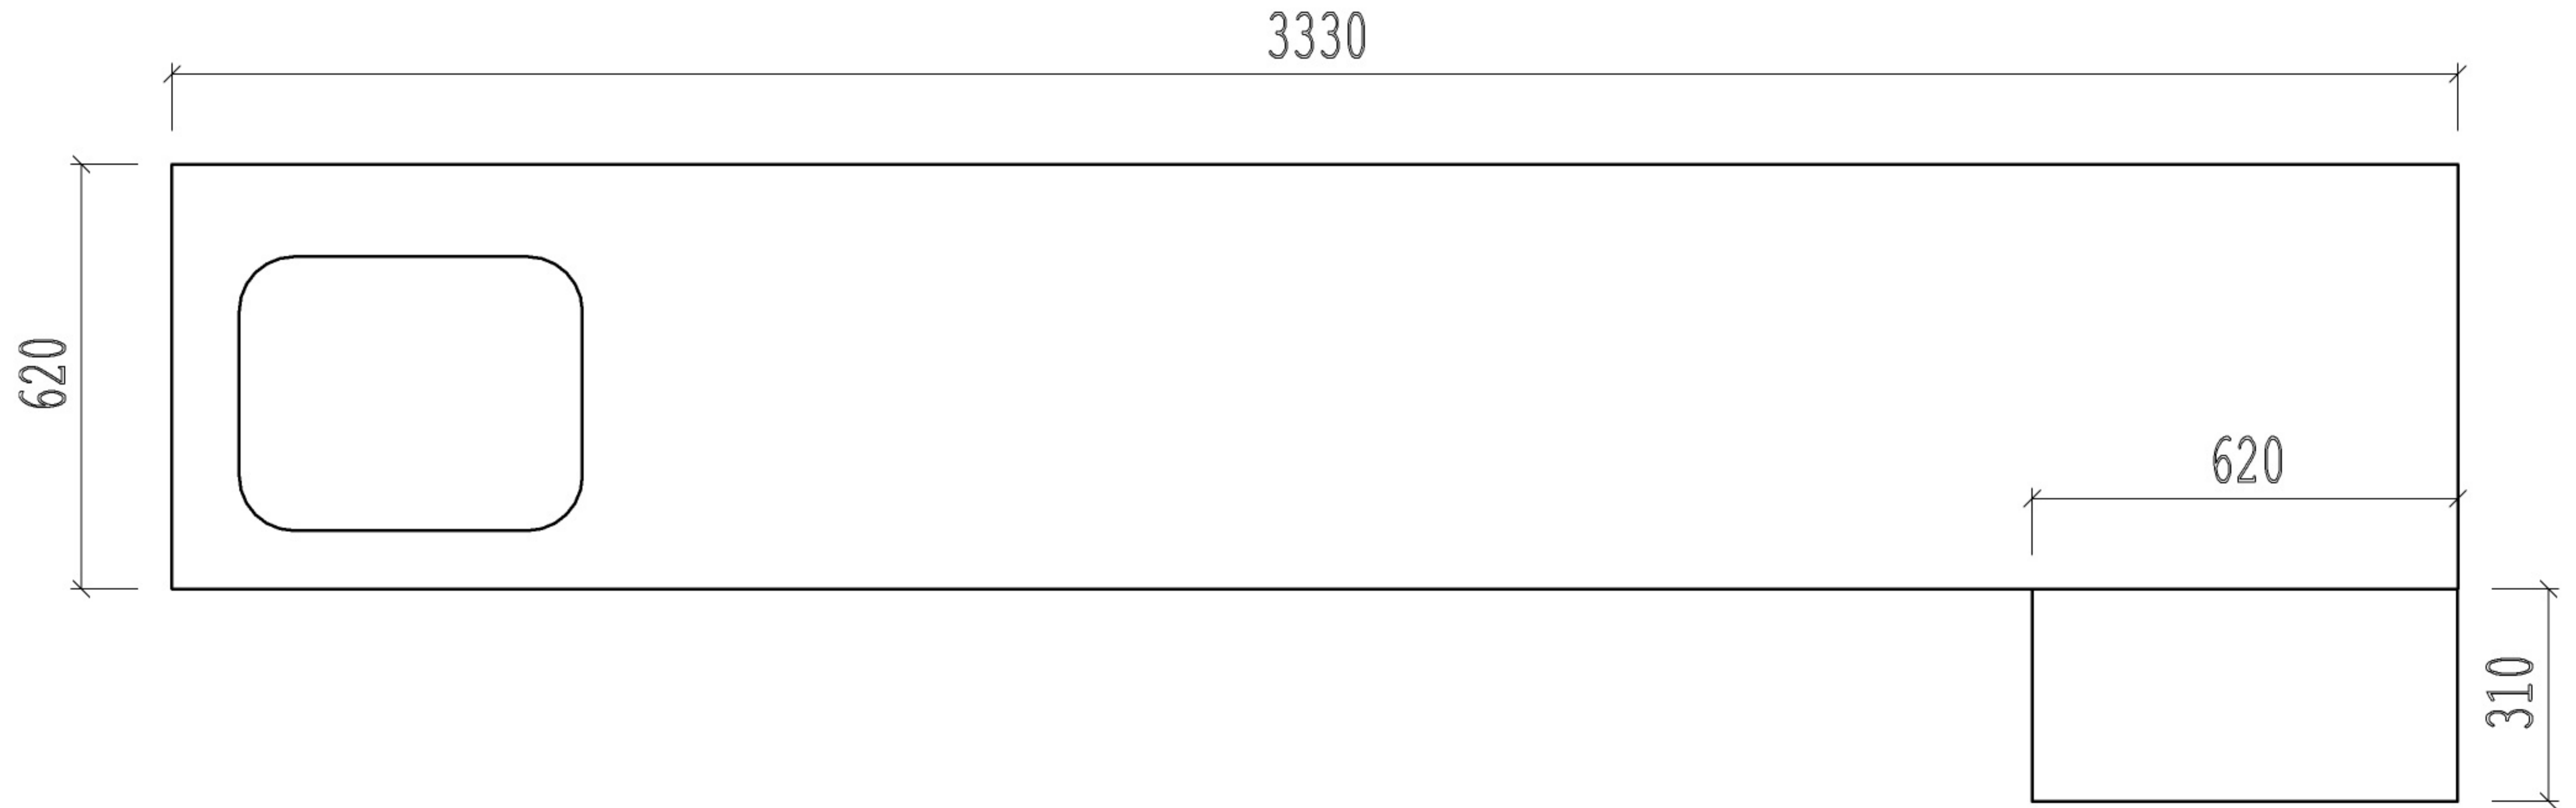

 PROYECTOS DE COCINA	Proyección encimeras	Nº de proyecto	Firma del Cliente:
	Escala: 1:14		